

A. 401-301
1

A 401 - A 301 välinen tila
Tyhjennyskertomus

Rainer Knapas

piir. sign.: 23.5/21
23.6/1, 2
23.8/82, 93

A 401 - A 301 välinen tila. Tyhjennyskertomus.

Lattia v. 1967: Ponttilankkua (1 1/2"), uusittu ilmeisesti tämän vuosisadan korjauksissa. Sen alla samanikäinen koolaus, tehty vanhojen lattiaparrujen päälle, että pinnasta tulisi vaakasuora.

Lattiaparrut: Honkaa, veistettyjä kaikilta sivuilta, ⁹8 kpl, ~~mitätkin~~. heiman erikokoisia (ks. tutkimuspiirustuksia). Niiden päät upotettu olkaan (taso ja leveys, ks. liitepiirustuksia). Kaikki parrut hyvin säilyneet.

"Vetoristikko": Vinosti ~~vav~~ välittömästi lattiaparrujen alla, samoin veistettyä honkaa. Päät upotettu tukevasti seiniin, nähtävästi hyvin säilyneet.

Seinämuuraus: A 401:n ja kappelin holvin välisestä tilasta ei tehty limityspiirustusta, sensijaan se valokuvattiin kokonaan. Seiniin on nähtävästi ollut muurattuna edellisten lisäksi kaksi parrua, joista nyt oli jäljellä vain neljä pätkeä. (ks. tutkimuspiirros 1.). Katkaisupinnoissa oli melko uuden näköinen sahausjälki. Koko oli suunnilleen sama kuin varsinaisten lattiaparrujen.

Edelleen seinissä oli kolme hieman erikokoista kolo-
muodostelmaa. Niiden aukot olivat epäsäännöllisen ~~mitätkin~~
neliön muotoisia. Muuraus huoliteltua aukkomuurausta, ei
murtopintoja. Kolojen "takaseinä" oli sensijaan uudempaa

epäsäännöllistä sementtilaastimuurausta. Kolossa no 3 näytti laastin seassa olevan paperinen sementtisäkki. Näytti siltä, että k.o. aukot olisivat johtaneet tornia ympäröivän puolustuskäytävän kattoon tai sen yläosaan. Puolustuskäytävästä käsin nämä aukot olisi sittemmin muurattu umpeen.


Täyte A 301:n holvin päällä oli erittäin kuivaa ja pölyvää (paksuus ennen tyhjennystä, ks. Leikk. A-A). Holvin laki oli paljaana ja täytteen seassa oli joitakin irtokiviä.

Täytteen päällimmäinen kerros koostui pääasiassa lastuista, alempana oli runsaasti ruumenia ja viljajätteitä sekä jyviä, nähtävästi hyvin pienijyväistä kauraa. Seassa oli koko ajan lastuja, joitakin puukappaleita ja runsaasti turvemaista pälyä. Lähimpänä holvikiviä oli vain mainittu turve- tai multakerros ^{pöly}, ei lastuja eikä viljaa.

Täytettä ei sen laadun vuoksi voitu seuloa, mutta sitä tarkkailtiin tyhjennyksen joka viaheessa. Irtolöytöjä oli yllättävän vähän, ja ne viittasivat hyvin eri aikakausiin. Löydöistä mainittakoon mm. sokerisakset, ruostumaton leipäveitsi sekä puulusikka.

Holvi puhdistettiin päältä lakaisemalla ja jätettiin kesällä 1967 tähän kuntoon. Holvi valokuvattiin myös puhdistettuna.

Valokuvat no:

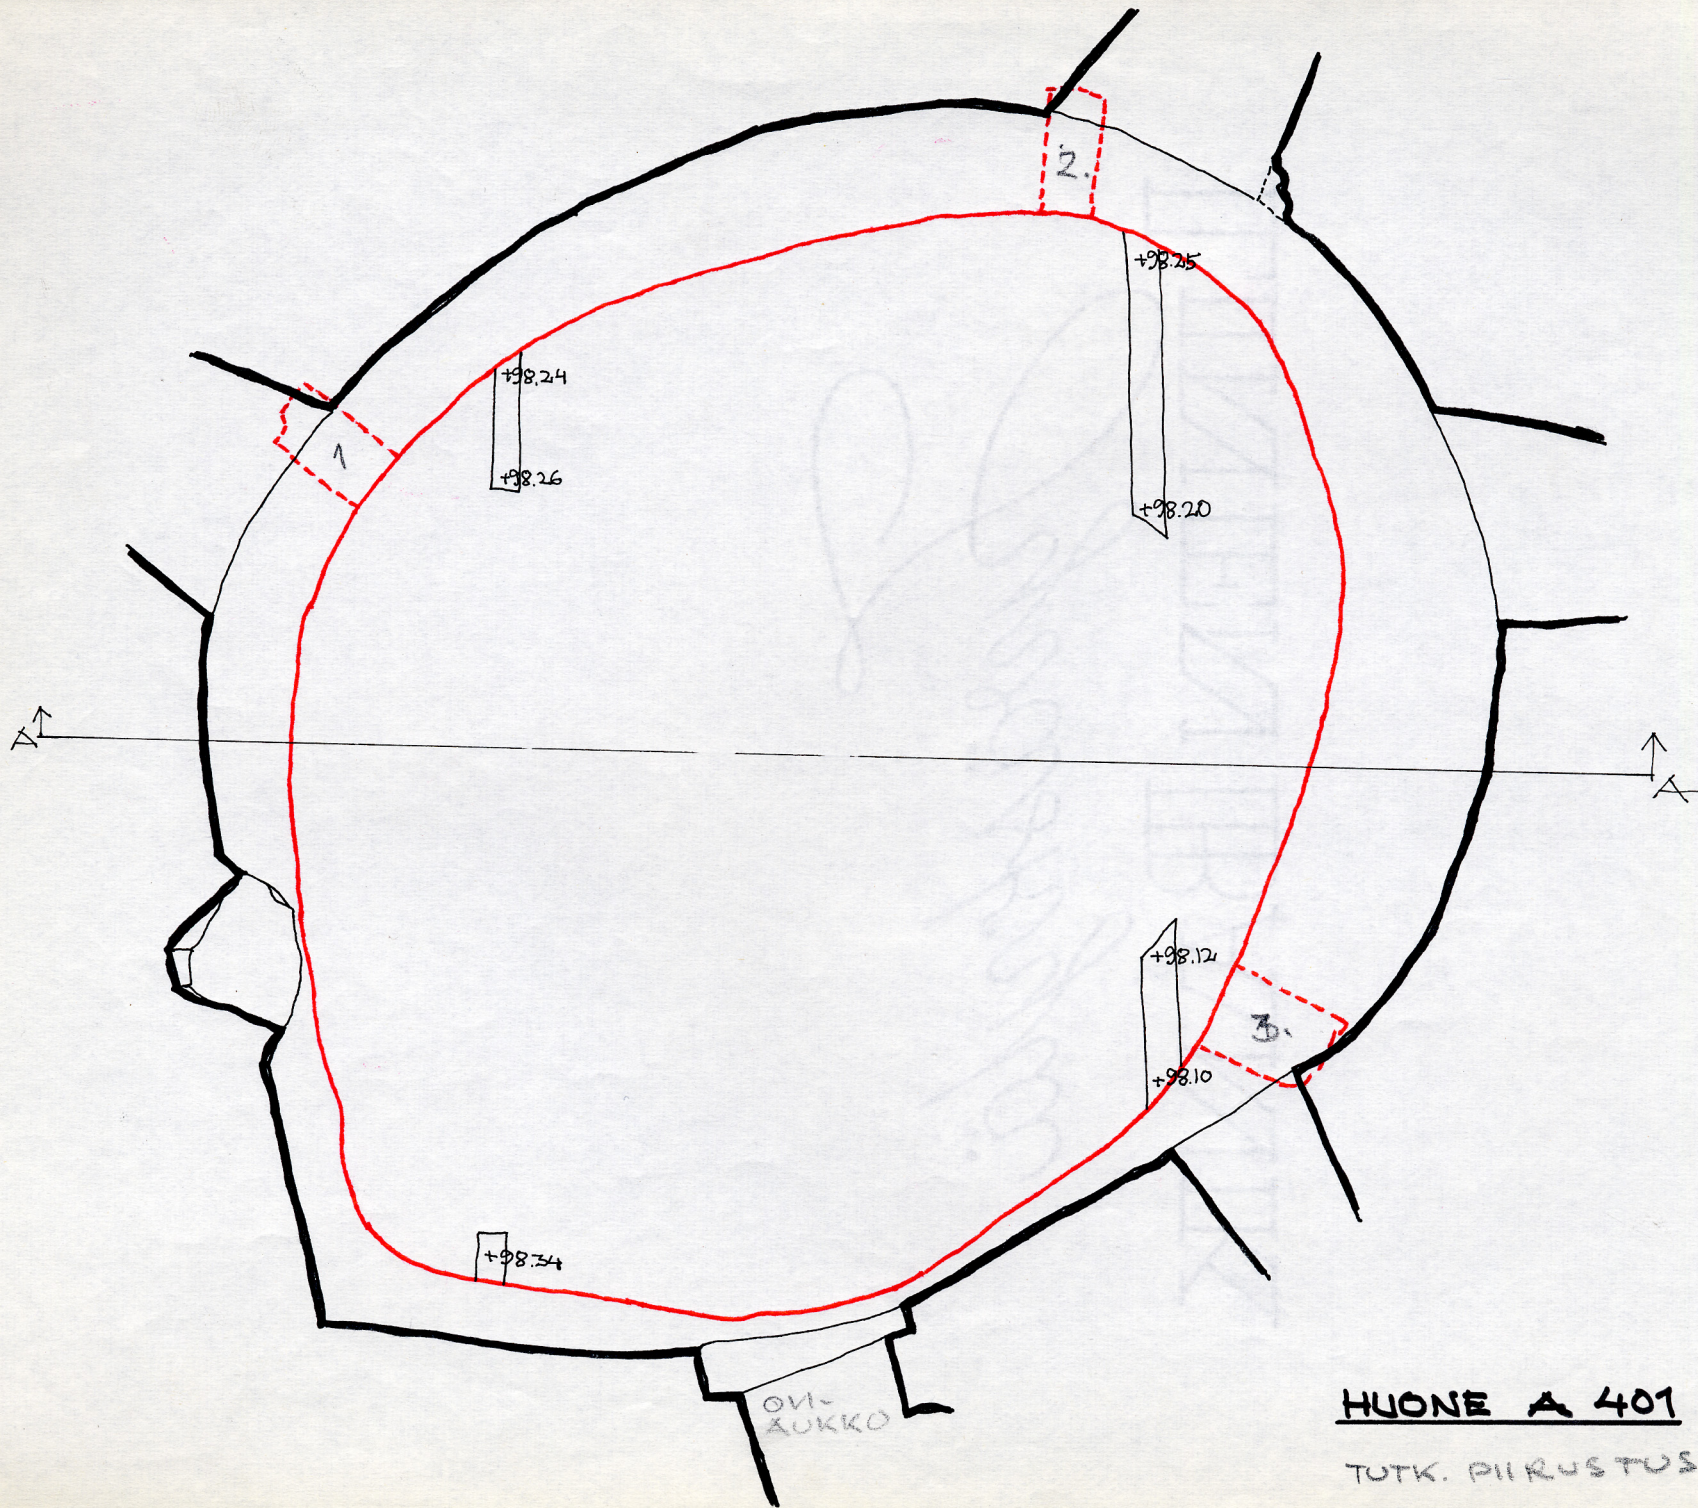


OVI-AUKKO

HUONE A 401

TUTK. PIIRUSTUS

①

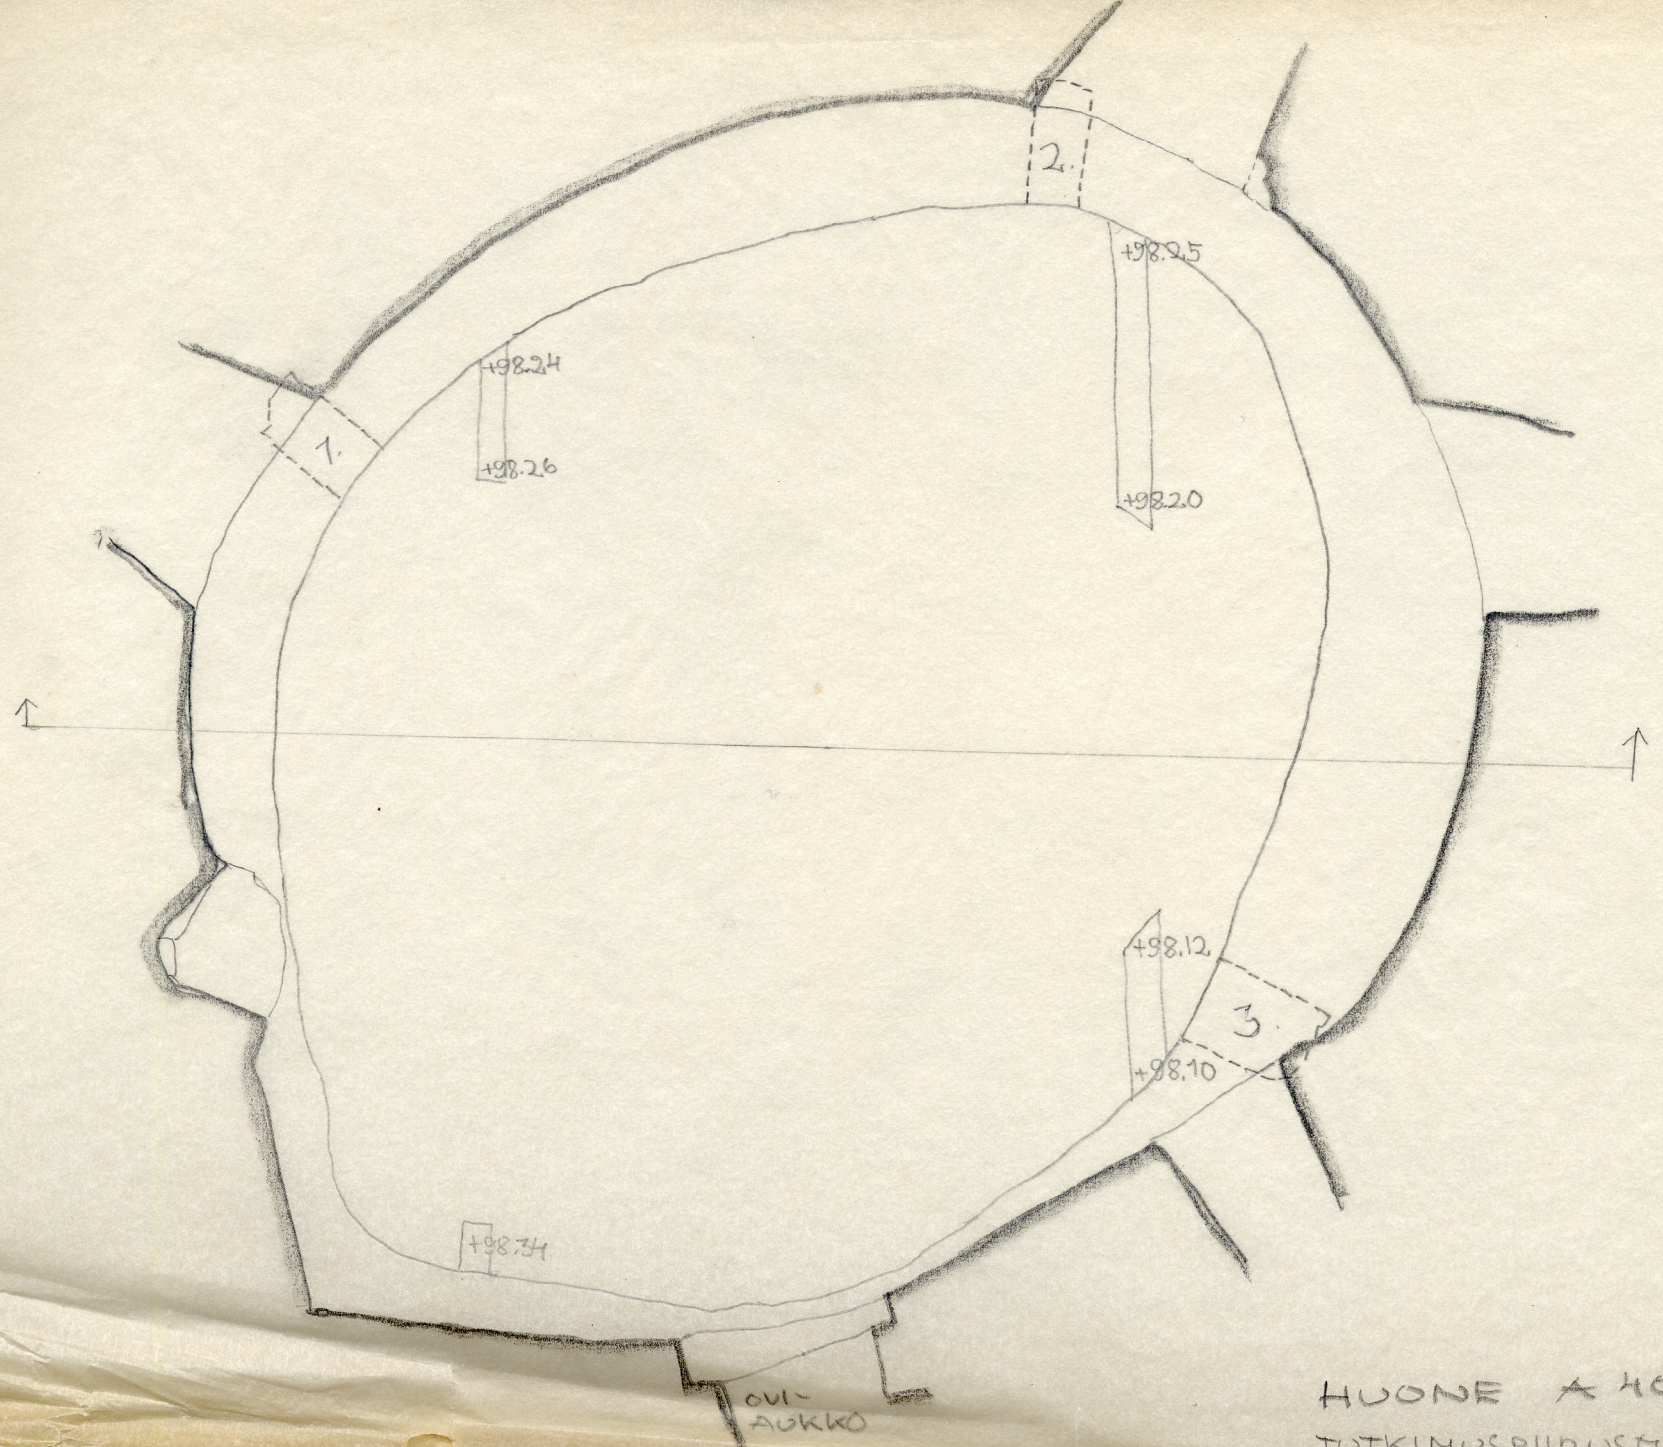

ovi-
aukko

HUONE A 401
TUTKIMUSPIIRUSTUS

A 401

PUULAPITIA


TAUSTALLA
SEINÄSSÄ

TAUSTALLA
EDESSÄ

△+98.0

..... TÄYTEEN
PINTA

LEIKKAUS B-B
1:50

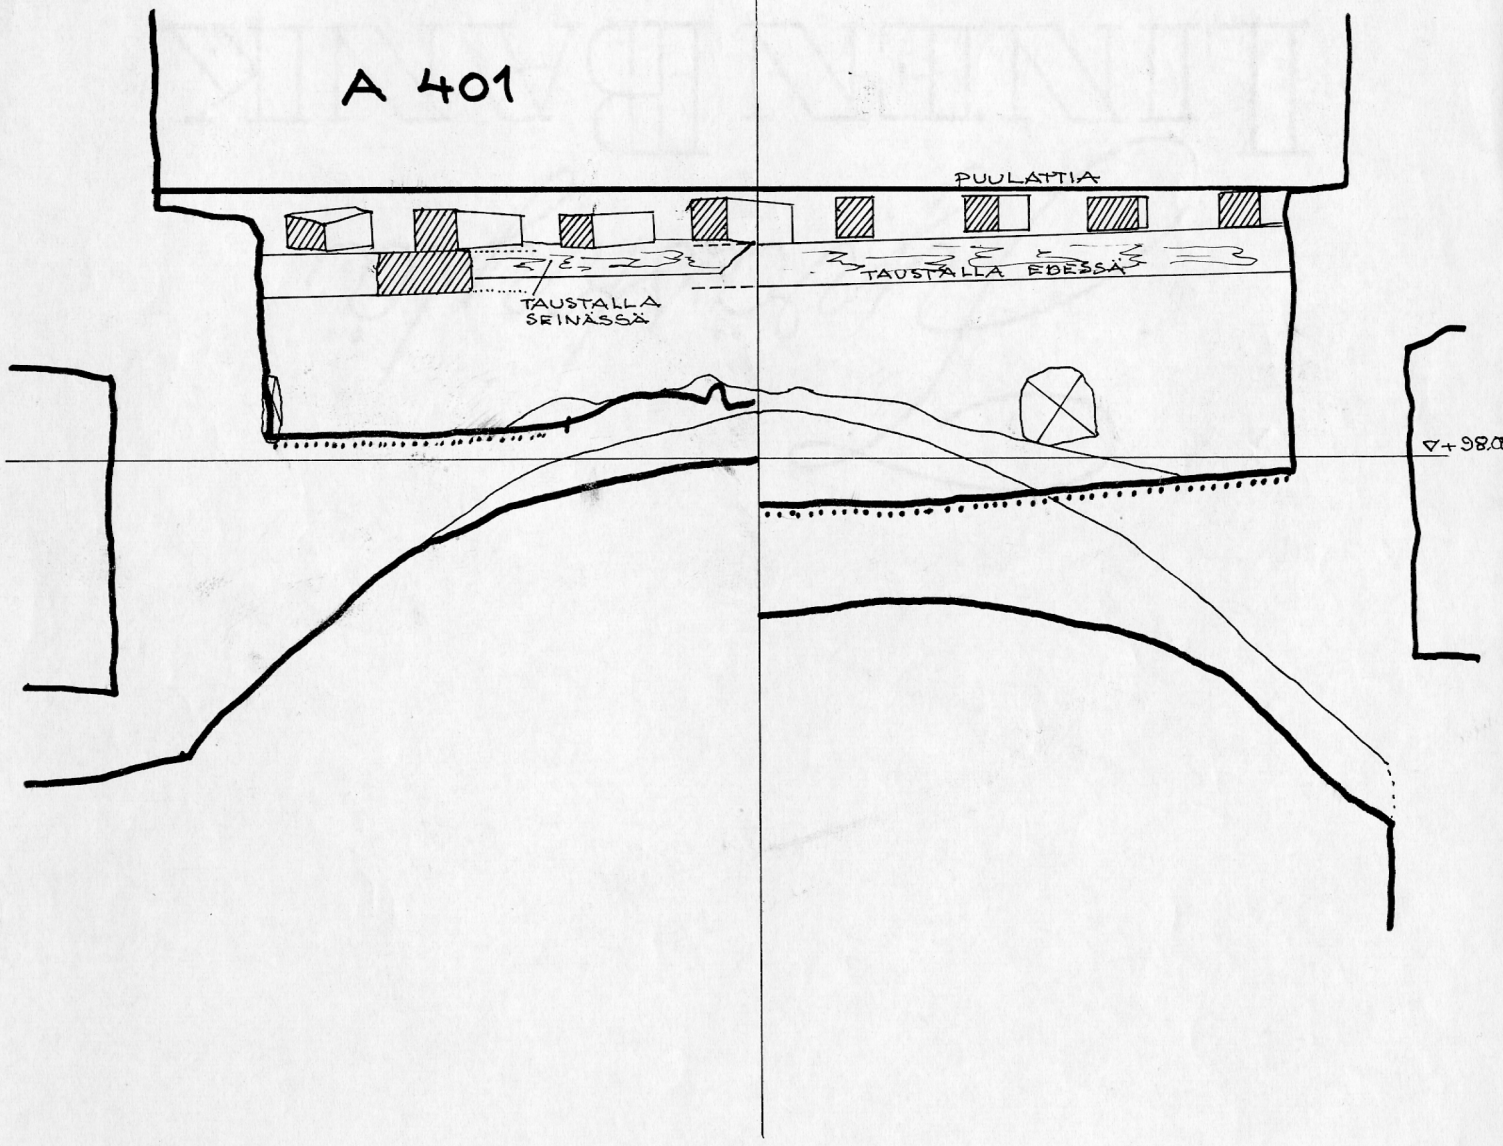

A 401

PUULATTIA

+98.00.

TÄYTE

TÄYTE

A401
LEIKKAUS A-A

