

piir. sign: 23.5/17

23.6/1

23.8/

OVIPIIRUSTUS

TUNNUSMERKKI

Helena Hoviniemi

Huone B 201:n lattianpurkaminen

kesä 1967 Helena Hoviniemi

H u o n e B 2 0 1 : n l a t t i a p u r k a m i n e n
=====

Huone B 201:n lattianpurkaminen alkoi 26.7.67. Silloin alettiin poistaa syksyllä 1924 tehtyä lautalattiaa. Lattian koolaus oli 2 x 4" lankuista, jotka olivat huoneensa itä-län-sisuuntaisesti 65 cm:n välein. Lattialaudoitus oli 1,5" x 4,5" ponttilaudoista, joiden ~~al~~alapinta oli tervattu. Laudoitus oli purettu 27.7. mennessä. Laudoituksen alla oli melko tasainen laastista, hiesusta, erikokoisista kivistä sekä lastuista muodostunut pinta.

Edellä mainittu irtonainen pintakerros poistettiin 2.8. siten että huoneen keskilattialla aukon ympärillä ensimmäisessä vyöhykkeessä (ks. piirros vyöhykkeistä) huoneen keskilattialla oli karkeasti tasaiseksi hakattuja kulmikkaita kiviä ja kiinteää ^{sementti}laastia. Toisessa vyöhykkeessä oli paikoitellen mukulakiviä ja kiinteää ^{sementti}laastia, samoin mainituissa vyöhykkeessä oli n. 85 cm aukosta länteen 53 x 68 cm laajuinen, n. 20 cm syvä kuoppa. Kuopassa oli irtonaista mukulakiviä, laastinkappaleita sekä hiesua ja hiekkaa. (valokuva). Kolmannessa vyöhykkeessä oli erikokoisia kiviä ja rapautunutta laastia. Eri vyöhykkeiden väliset rajat ovat piirustuksessa silmämääräisesti arvioidut, sillä laastit jätettiin lattiapintaan koskemattomina.

Lattianpurkamisen yhteydessä löytyivät kolmen puuttuvan kivi-^{penkin} (ladelman) muurausjäljet. Ne olivat kolmessa ensimmäisessä takasta pohjoiseen olevassa holvatussa syvennyksessä.


Syvennyksissä A ja C laastipohjat olivat säilyneet lähes ehjinä (valokuvat) . Syvennyksessä B oli enää jäljellä vain vähän laastipohjan reunoja, joten sen perusteella piirustukseen merkityn kiviladelman pohjan rajat ovat jonkin verran epätarkat. (valokuva).

Irtonaisen pintakerroksen poistamisen yhteydessä löytyi kolmesta mainitusta holvisyvennyksestä harmaita ^{Laatta} ~~liuskakiviä~~ kuten: 40 x 35 x 10 cm, 12 x 18 x 10 cm
10 x 24 x 2 cm, 15 x 16 x 3 cm, 20 x 27 x 10 cm.

^{Laatta} ~~Liuskakivet~~ saattavat olla peräisin puuttuvista kolmesta ^{penkistä} kiviladelmasta.

Lattianpurkamisen yhteydessä löydettiin ainoastaan yksi katkennut rautanaula, pit. 68 mm. (B 201/1/⁶⁷/~~66~~), sekä yksi pääsylippu vuodelta 1914 (B 201/2/67) ja 21 karamellipaperia (201/3-23/67).

1. KARKEASTI TASAISEKSI HAKATTUJA KIVIÄ JA KIIINTEÄÄ LAASTIA
2. MUKULAKIVIÄ JA KIIINTEÄÄ LAASTIA
3. ERIKOKOISIA KIVIÄ JA RAPAUTUNUTTA LAASTIA

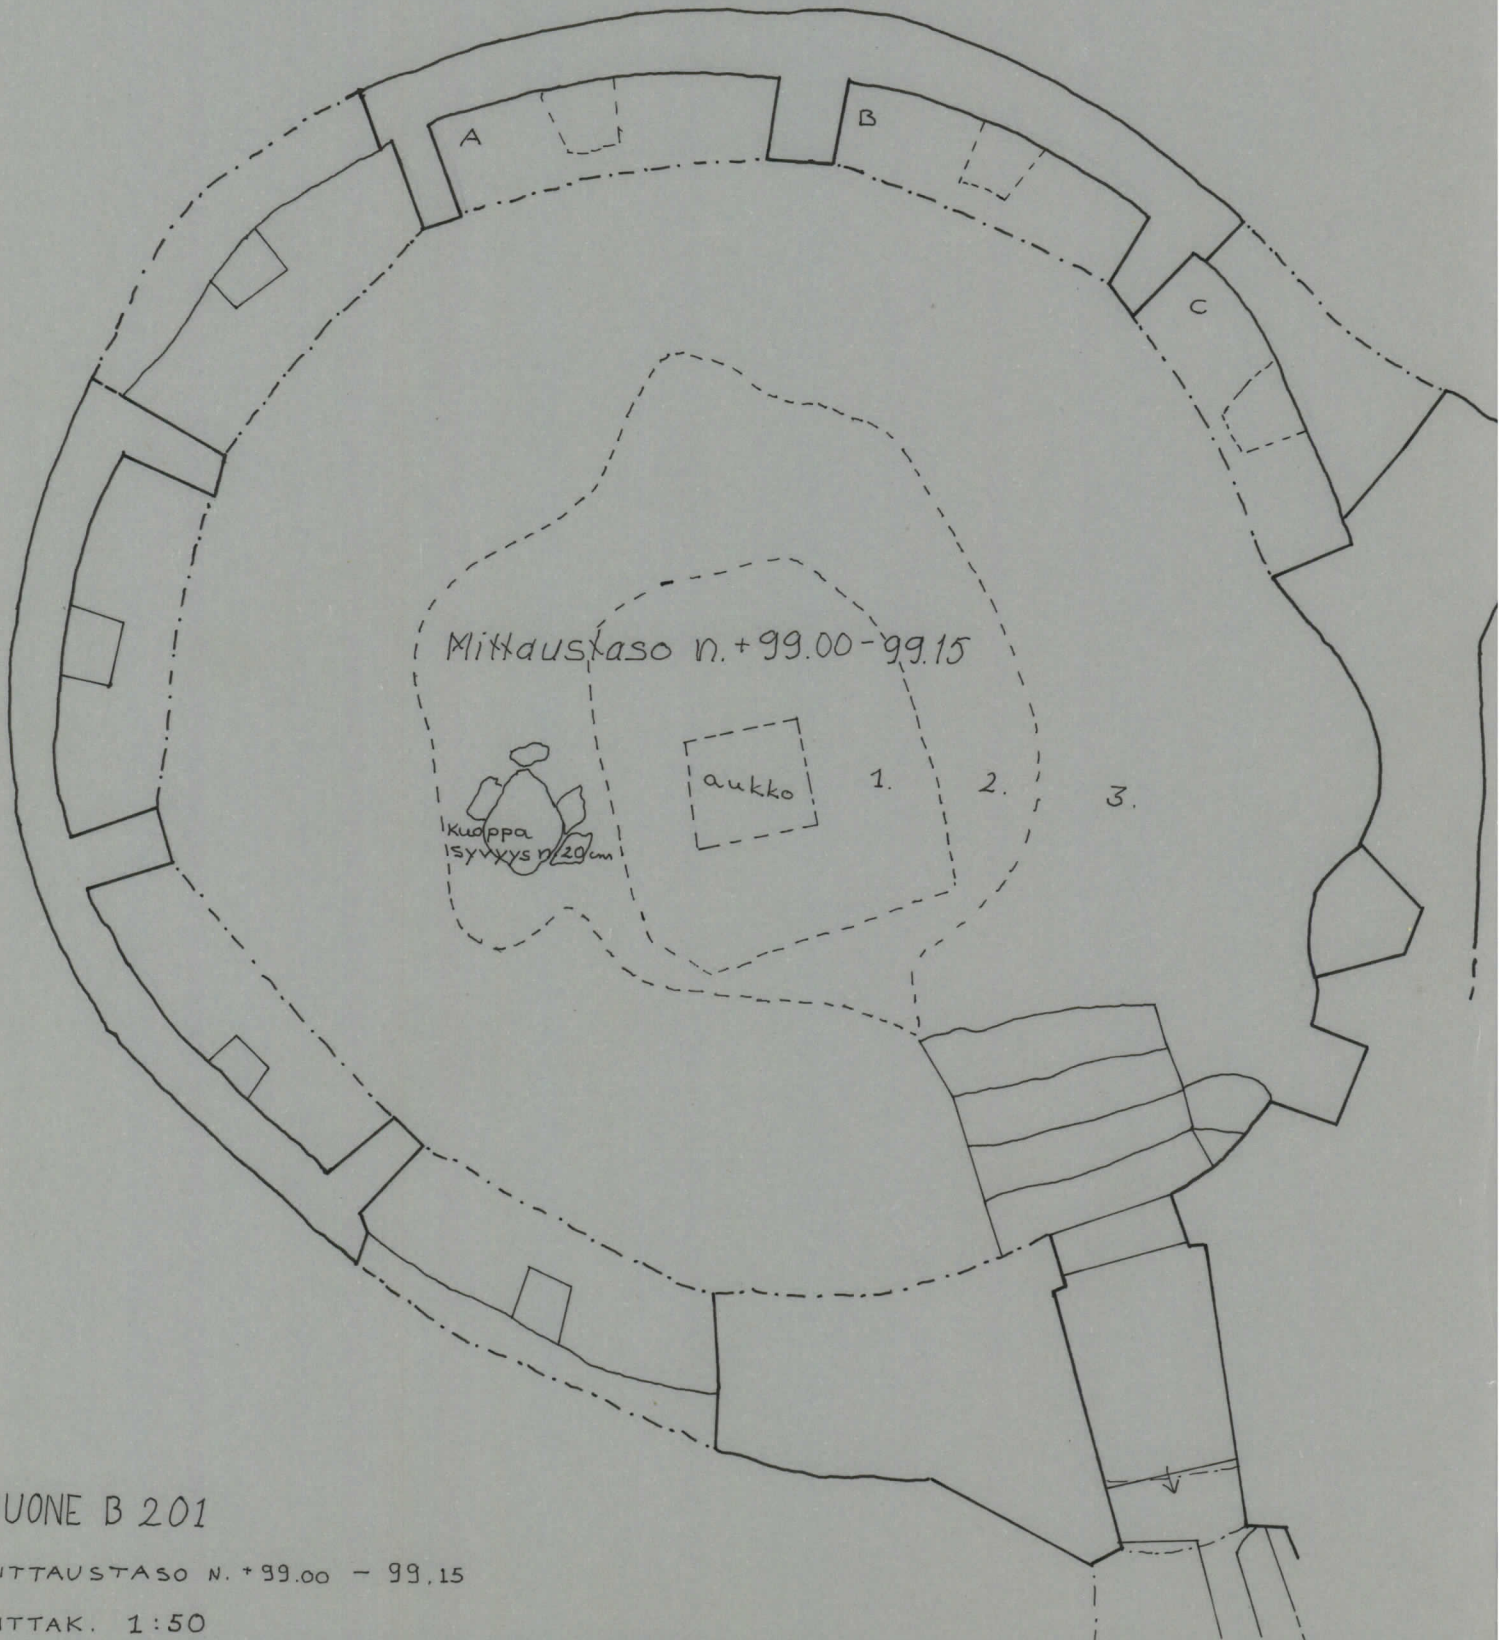

HUONE B 201

MITTAUSTASO N. +99.00 - 99.15

MITTAK. 1:50