



VAASAN KIRKKO / TREFALDIGHETSKYRKAN 99

KIRKKOSALIN VÄRITUTKIMUS

Konservaattori Tapio Hiltunen

7.5.1999

VAASAN KIRKKO
Kirkkosalin väritutkimus

VÄRITYSHISTORIA

1. vaihe

Arkkitehti C.A.Setterbergin suunnittelema kirkko vihittiin käyttöön 5.9.1869.

Setterbergin väriysehdotus: seinäpinnat ja pilasterit hiekkakivenväriset. Kattolaipion holvikaaret, kehykset, pilarit ja penkit vaalean tammen väri; toteutettiin pääosiltaan. Väritystä pidettiin kuitenkin latteana....kts. väritutkimus.

Saarnatuoli vain vernissattu. Kirkon valmistumisen jälkeen puhuttiin jo uudelleenmaalauksesta.

2. vaihe

Arkkitehti Aminoffin v.1891 väriyssuunnitelma: seinät vaaleaa nahkaa muistuttavaan umbraan vivahtavaa väriä, pilarit ja pilasterit lämpimän vaalean ruskeat alaosan ollessa vähän tummempi ja yläosan punertava kullatuin koristein.

Katon väri vaaleaa olkea muistuttava, kattolistat punertavia. Saarnatuoli somistettava kultauksin ja runsaammin värein.

otteet Aimo Vuorisen kirjasta Vaasan kirkot ja seurakunnat

3. vaihe

Tod.näk. 1920-luvulla seinäpintojen värisävyjä tummennettiin, koristekuviointeihin ei koskettu.

4. vaihe

Vuosina 1960-61 peruskorjaus arkkitehti Erik Kråströmin johdolla. Penkit uusittiin, seinäpinnat, pilasterit ja pilarit maalattiin harmaan sävyisiksi. Katto-osien peilit peitettiin lastulevyin, samoin lehterin kaiteiden kukkakuviot ja levyt maalattiin sinisiksi. Lattiapinnat uusittiin.

TUTKIMUSTULOKSET

1960-luvun korjauksessa seinäpintoja tasoiteltu runsaasti, joten fragmentteja vanhemmista väritysvaiheista melko niukalti, samoin pilareista.

1. vaiheen (1860-luvun) väritykseen löytyi lisätietoa sen verran, että lehterin seinien alaosia on kiertänyt siniharmaa marmorointimaalaus. Samoin kuorin etuosan seinäsyvennyksissä vastaava maalaus. Tod.näk. kuoriosan holvikaaren peiliosat maalattiin vaaleammalla sävyllä kuin seinäpinnat.

Yläkattojen peiliosat maalattiin sinisiksi, vastaavat lehterin alakatot vaalean kellertäviksi. Puuosat tammiootrattiin.

2. vaiheessa on myös maalattuornamentti, joka kiertää seinäosioiden reunaosia ala- ja yläseinäpinnoilla. Lehterin kaideosien peileihin maalattiin kukkakuviot yht.152 kpl.

NYKYTILANNE

- seinä- ja kattopinnat melko hyväkuntoiset
1960-luvun tasoitekerroksissa hiushalkeamia
- puupilareissa runsaasti halkeamia
- lehterinkaideosan peittolevyt kiinnitetty naulaamalla, alla vaakalaudoitus. Kukkakuviossa neilikka?
Väripintaa irronnut, konservoitavissa.
- penkeissä tammiviilutusta irronnut.
- saarnatuoli hyväkuntoinen, maalattu 1960- luvulla~1890- luvun asuun
- urkufasadi hyväkuntoinen, maalattu 1960-luvulla~1890-luvun asuun
- ikkunapuissa lakka hilseillyt, puuosiltaan hyväkuntoiset.


Väripaletit KEIM-Historisch ja MONICOLOR.

Turussa 7.5.1999

Tapio Hiltunen
Tapio Hiltunen, konserv.
Tmi T.J.Hiltunen






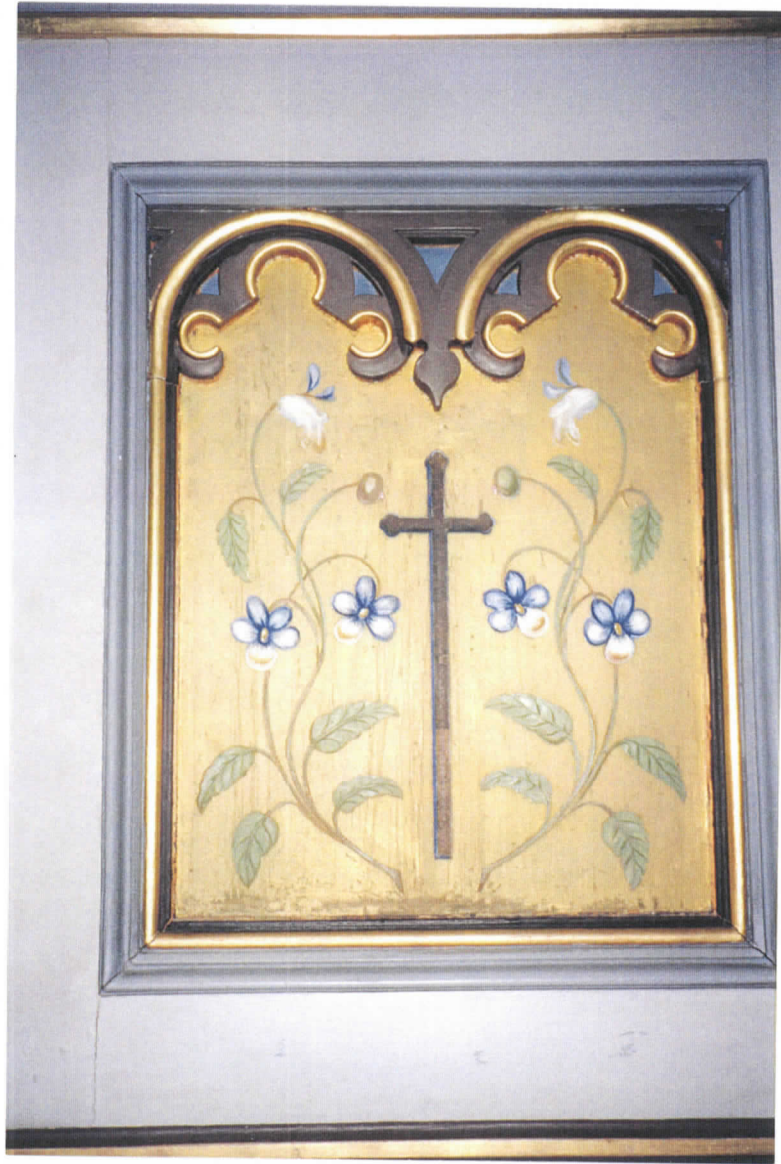



VÄGGPROJEKTION
 SEINÄPROJEKTIO / v. 1860-L
 JÄRMYSTÄ

1:150
 VAASAN KIRKKO T.H-99
 VÄRINTUOKKIMUS

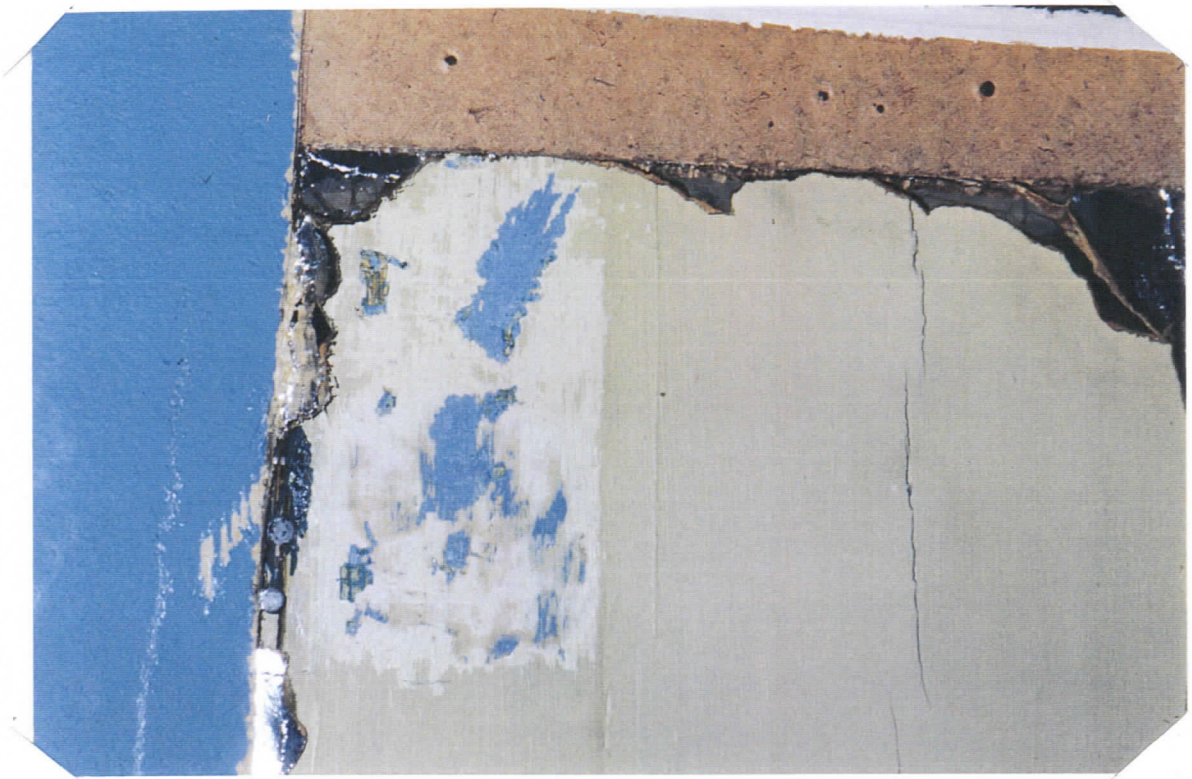


1960-L
PEITETTY
LASTULEYTYÄ

1860-L (SIN)

1890-L

LEHTERIN
KATTOPPEILIÄ

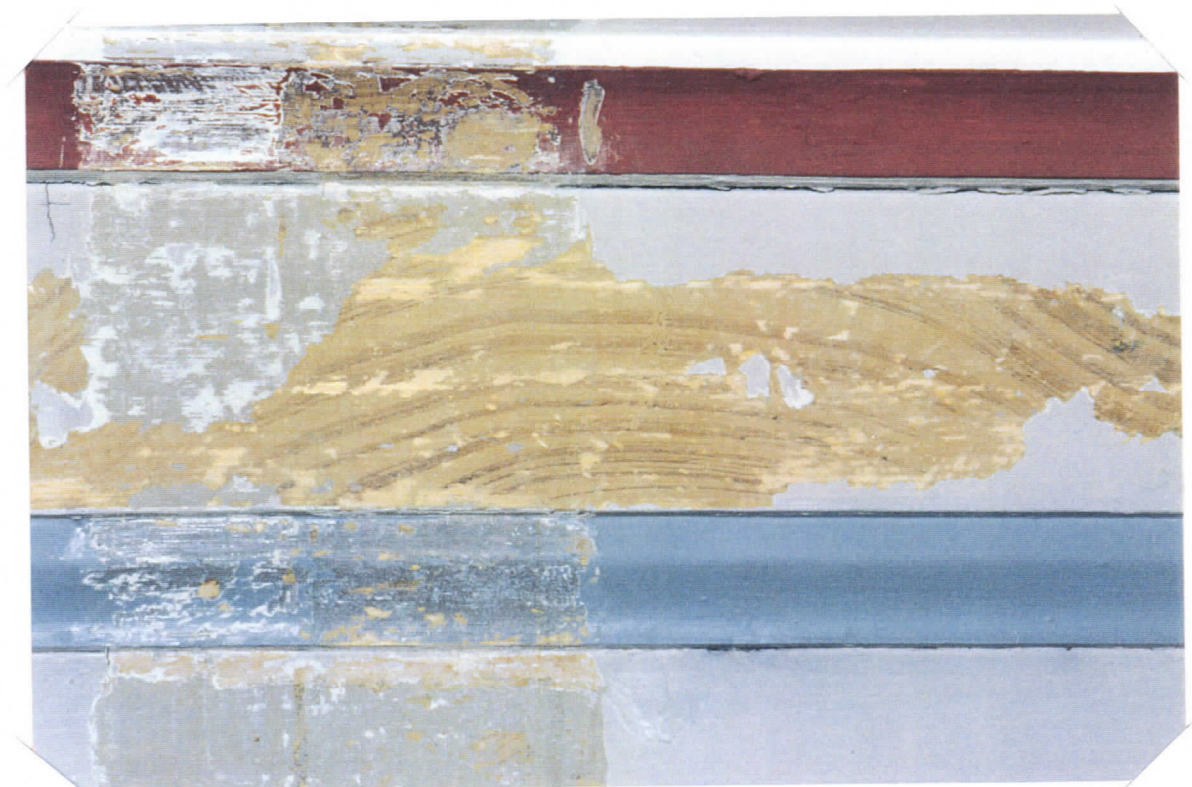


V. 1860-L 'TAMMI OOTRAUSTA' KATTORAKENTEISSA




KATTOPEILIT


PUURAKENTEET

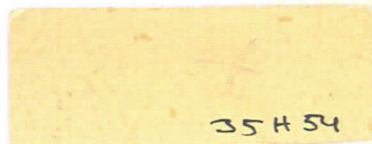

35H54

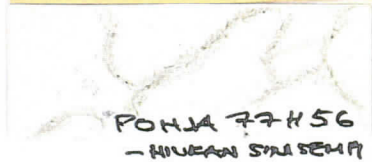

FONJA 77H56
- HIUKKAN SIVISEMPI

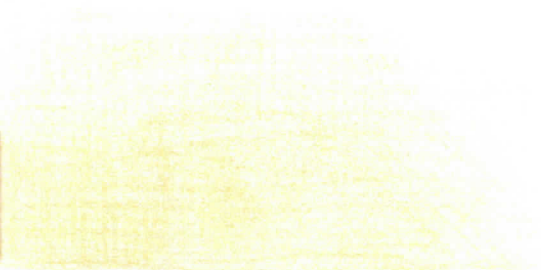

PANEELI N. 167cm
KIV. LATTIATASOSTA




HC 6760
- MARMOR.

LATTIATASO
(ALEUP. LAUTALATTA)
PEITETTY



LEHTERIN
ALAKATON
PEILIT

VAAASAN KIRKKO
LEHTERIKERROS
1860-LUVUN VÄRITYSTÄ
T. HILTUNEN - 99

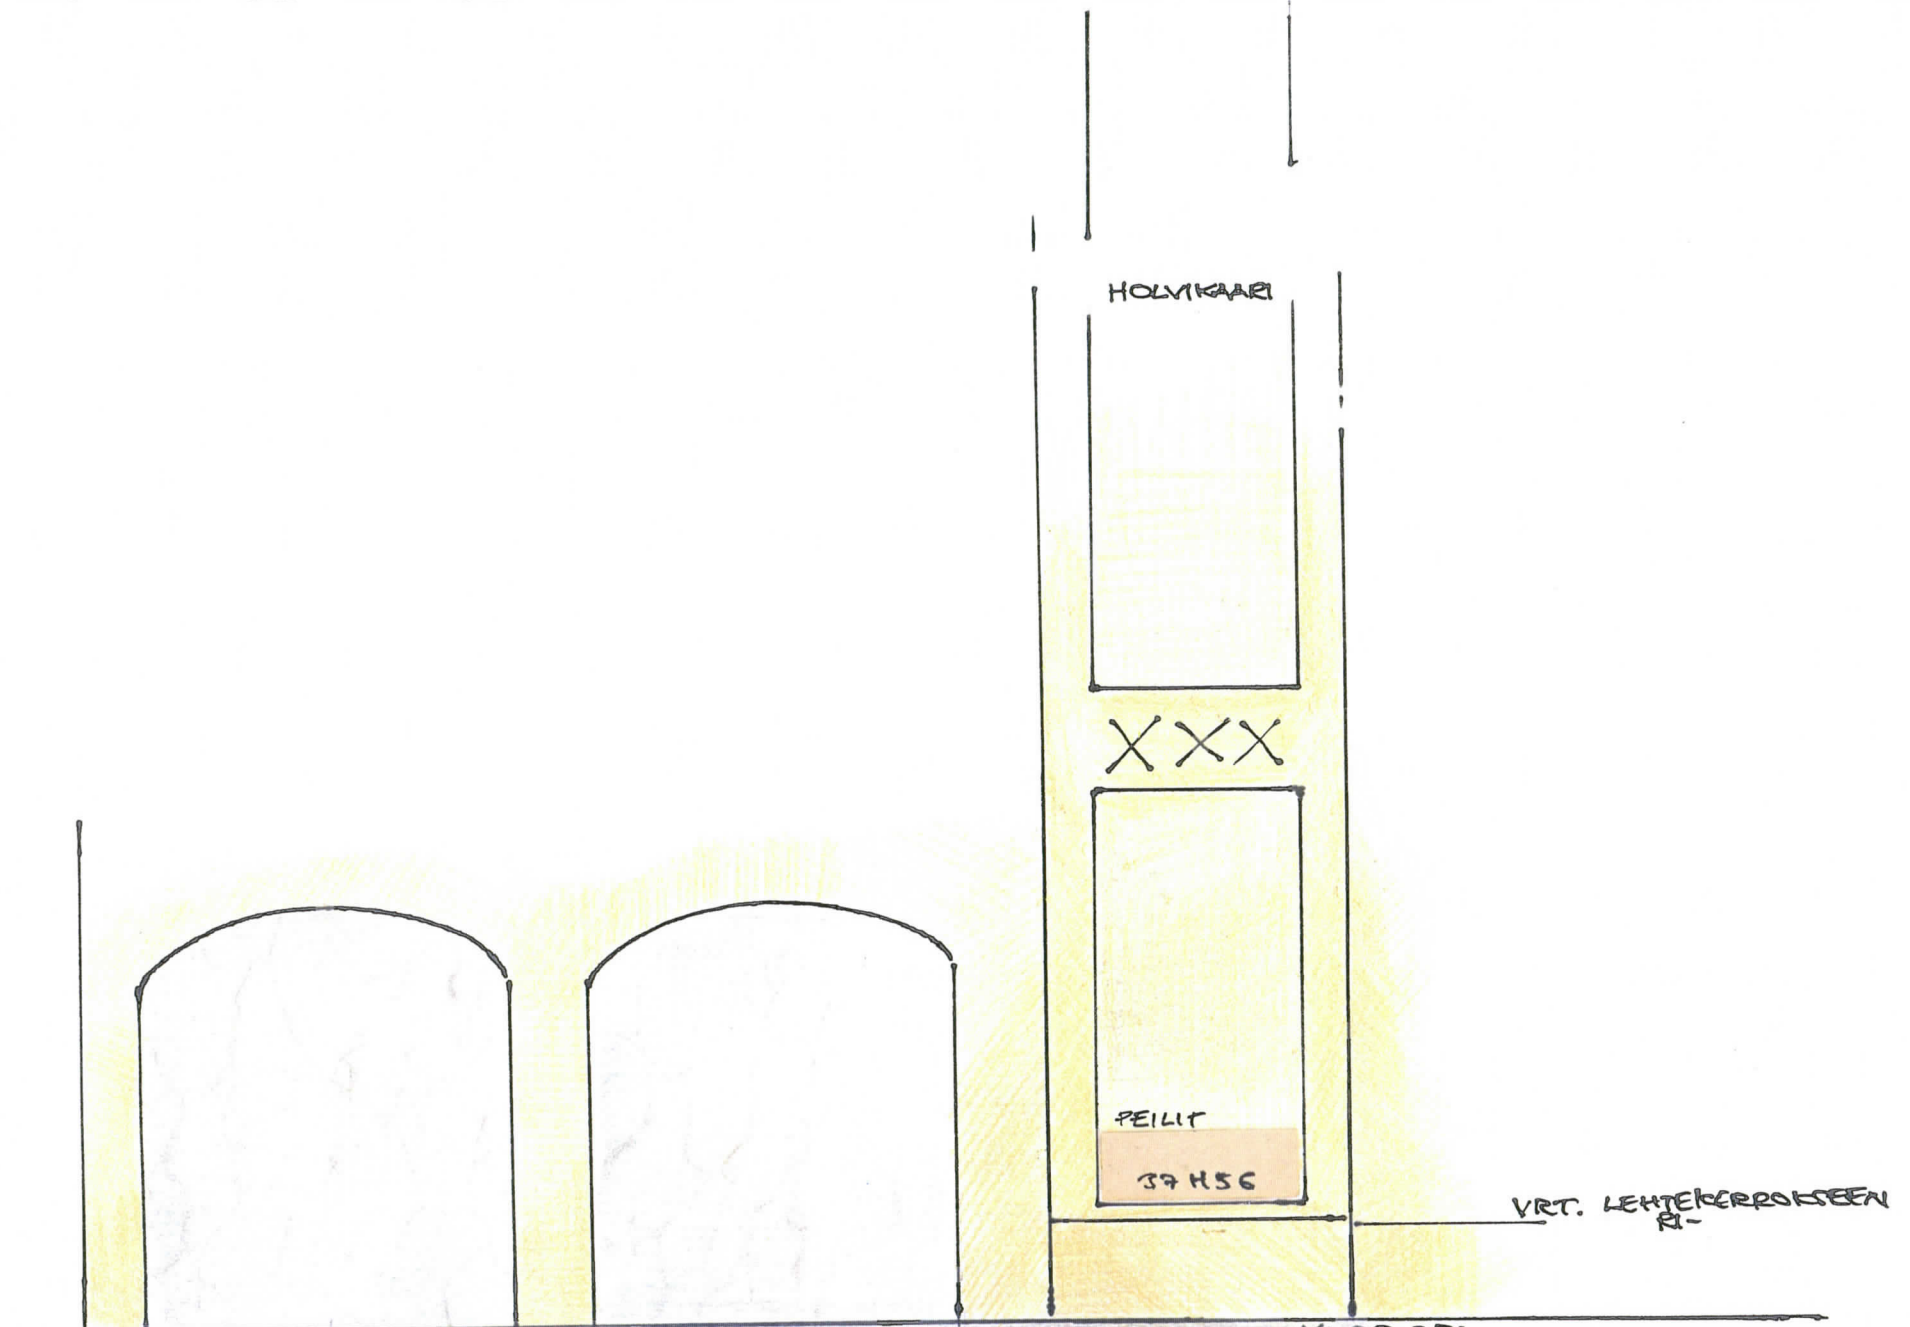

SALI

NYK. LATTIA NORJAL.
KVARTSITTIUSKETTA


KUORIOSA

VRT. LEHTEKERROKSEEN
R-

VAASAN KIRKKO
1860-LUVUN VÄRITYSTÄ
T. NILTUNEN-99



KONSOLI v.1891? VÄRIASSUSSA

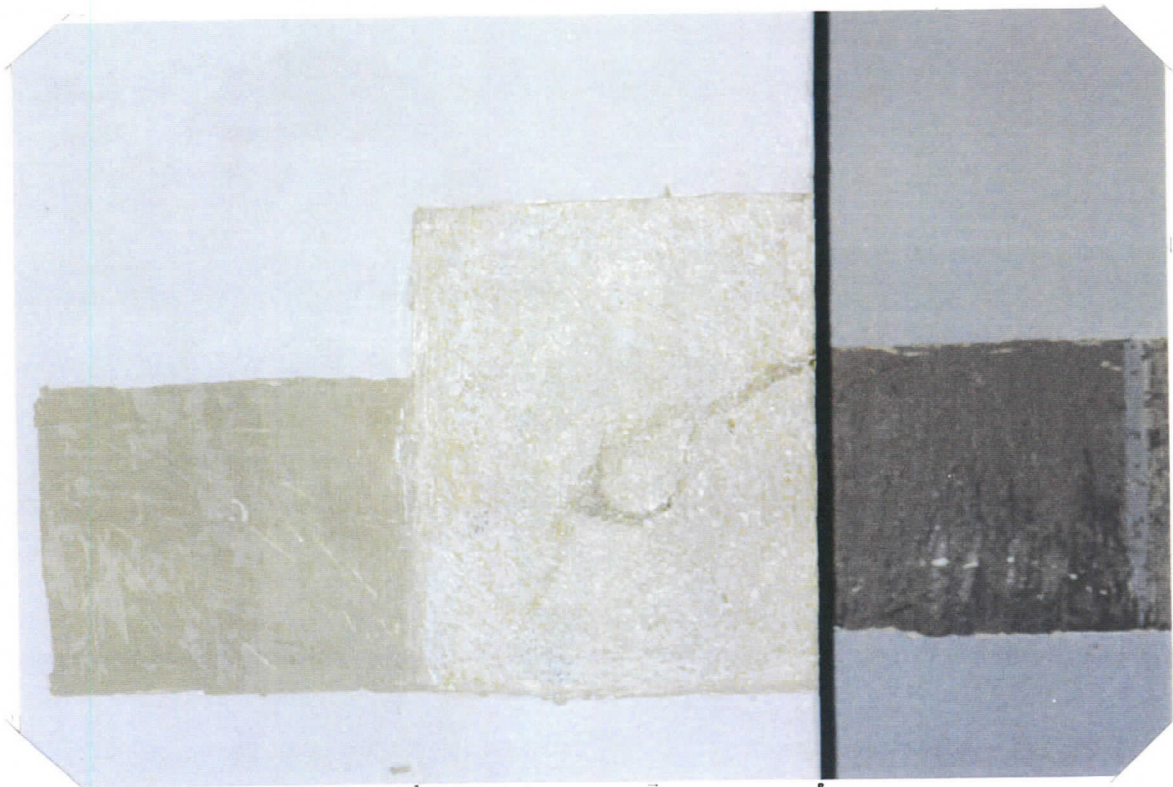


1860-L MARMOROINTIPANEELIN
ESILLE OTTOA I-TÄ LEHTERILLÄ


VAASAN KIRKKO
YÄRITUTKIMUS T.H.-99




LEHTERIN KAIDEOSAN
KUKKAKUVIO V. 1891
PEITETTY LASTULEVYLLÄ V. 1961
JOKA TOISESSA PEILUSSÄ
VÄLKÖISET KUKAT,
ENNEN YKSIYÄR. YAAL. BEIGE

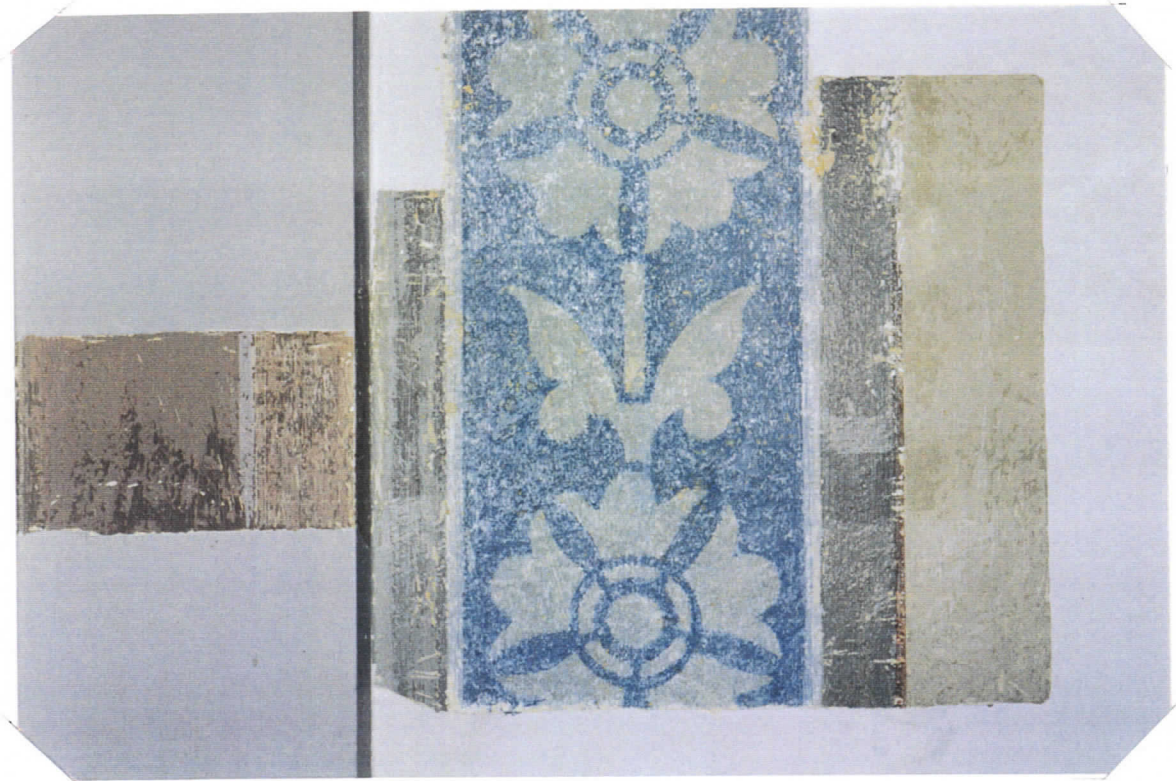


V. 1891 ESILLE OTTOA ITÄLEHTERILLÄ

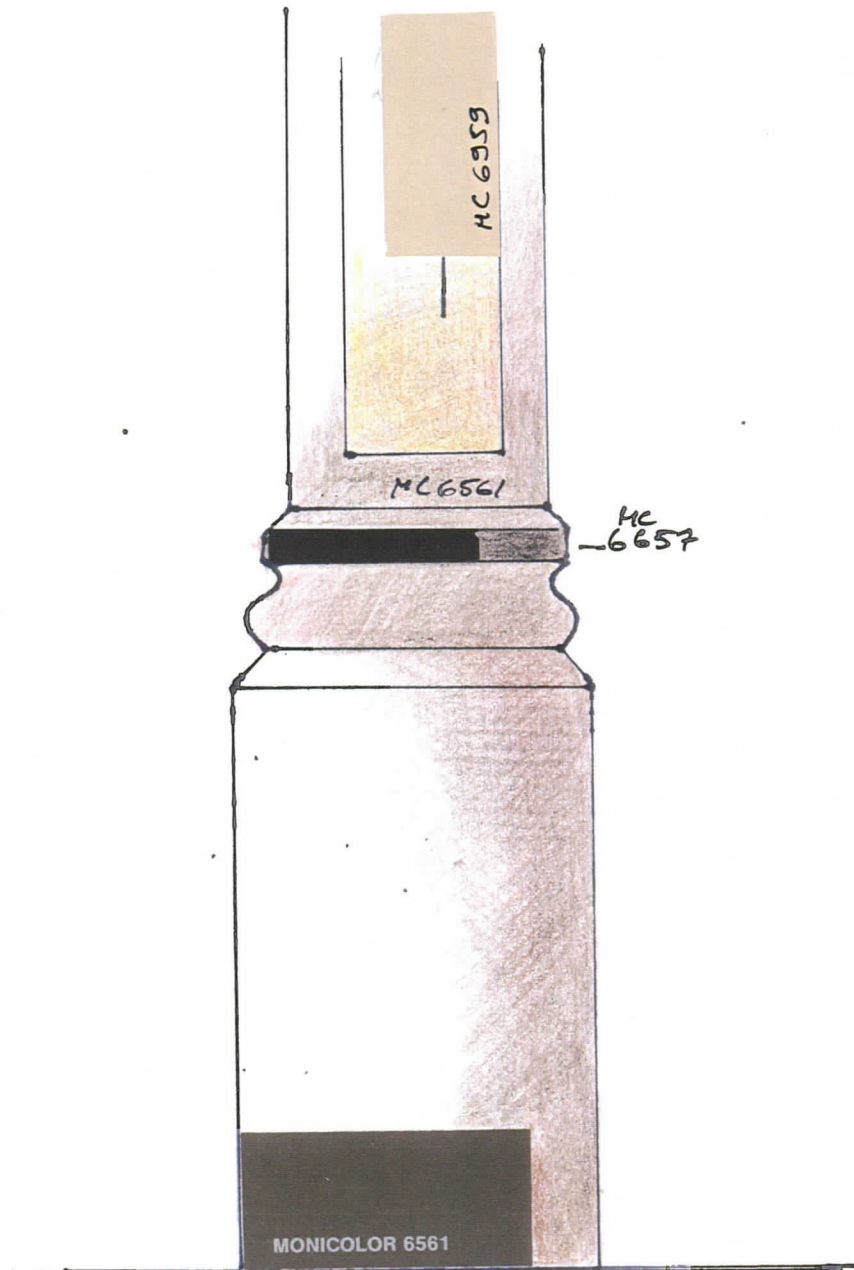

VAAKAN KIRKKO
PILASTERI V.1891
VÄRIASUSSA
T.HILTUNEN - 99

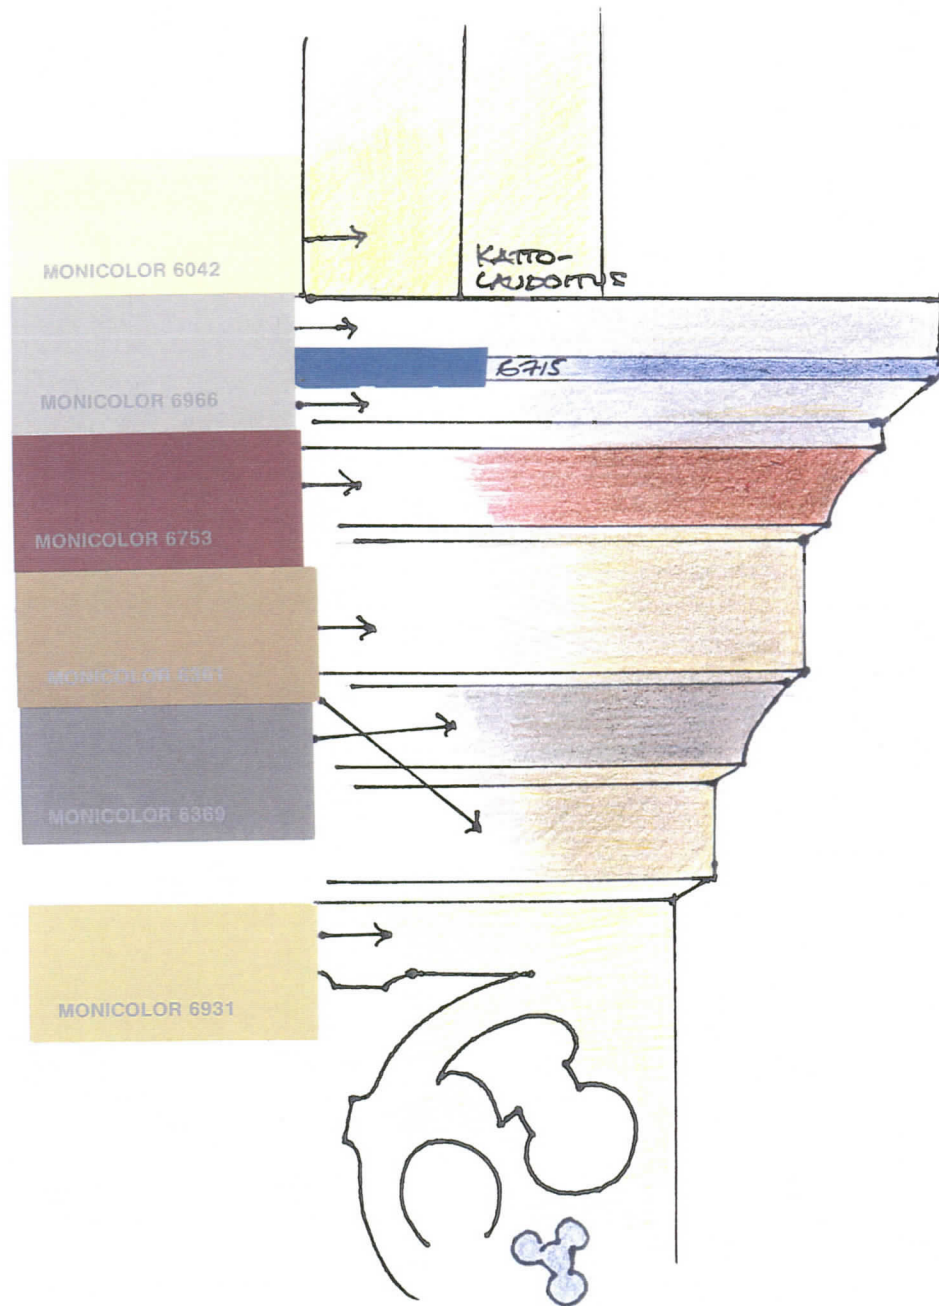

YÄÄSÄN KIRKKO
KATTOVAUDETUS,
HOLVILKAARTEN JA KATON
VÄRIASU V. 1891
T. HILTUNEN - 99

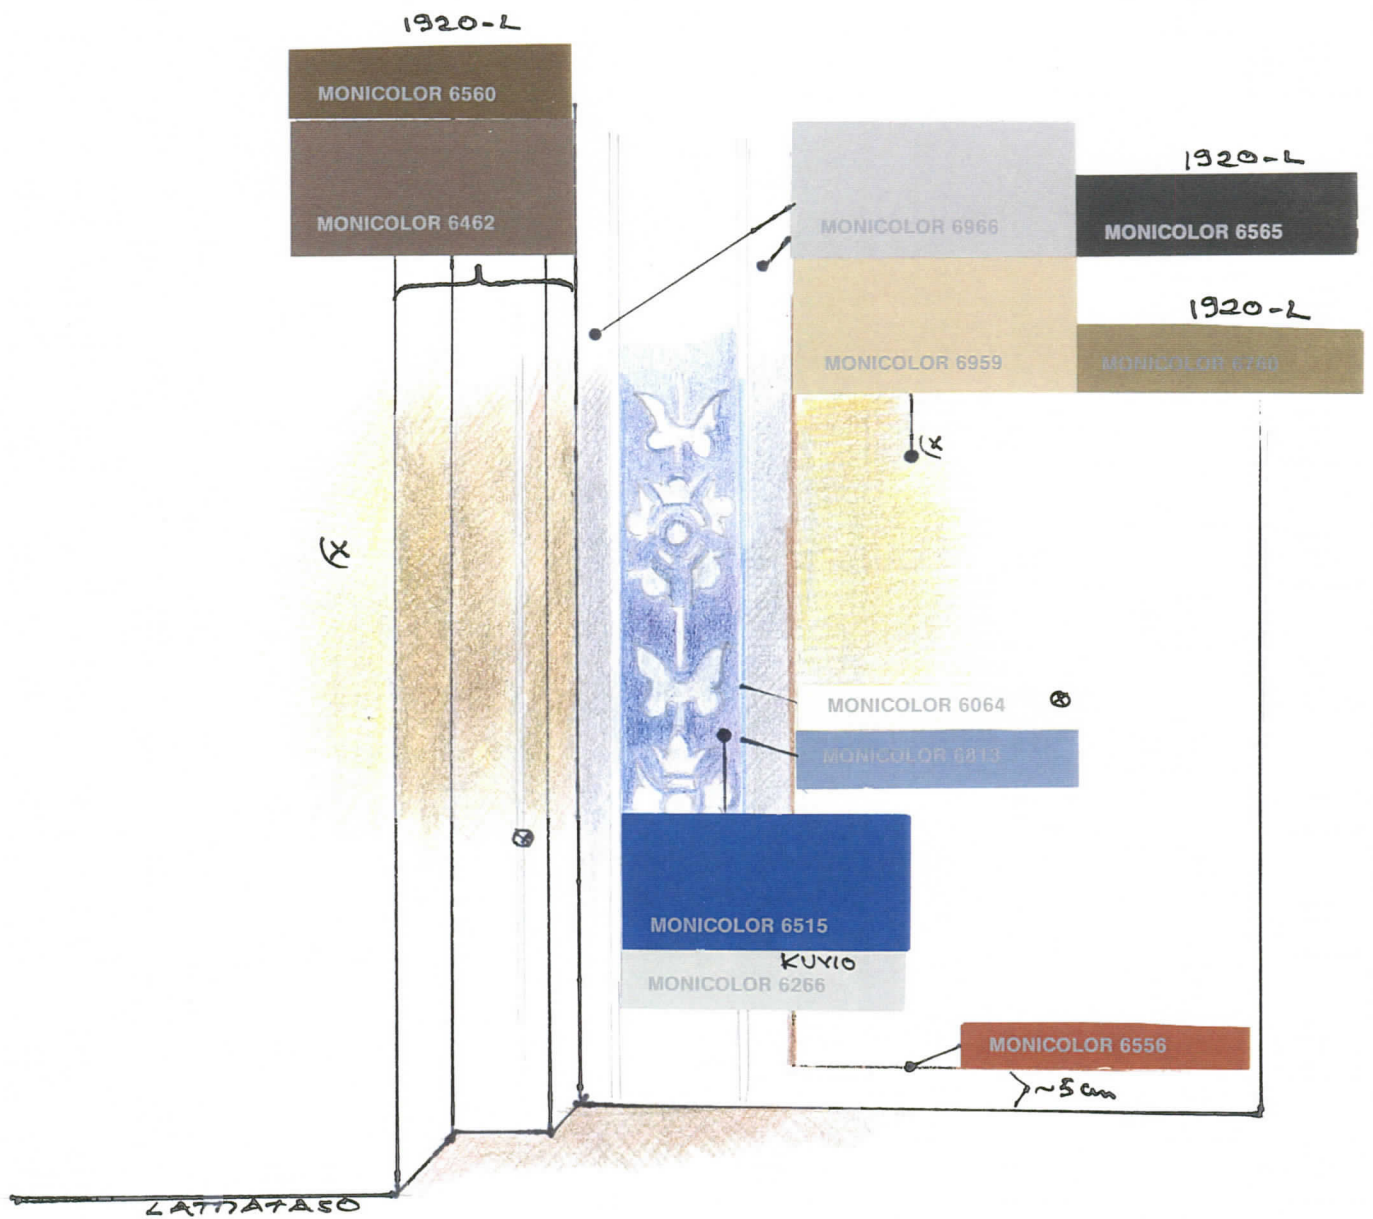

VAASAN KIRKKO
LEHTERIKERROS
V.1891 VÄRITYSTÄ JA 1920-L
T.HILTUNEN-88



VAAKAN KIRKKO NY 1920

VAASAN KIRKKO
1890-L ORNAMENTIA
1:1 T.H.-93

VAASAN KIRKKO
1890-L ORNAMENTIA
1:1 T.H.-93

